

LEGENDA

	STARÝ STAV
	NOVÝ STAV
	HŘANICE PARCEL DLE KN
	ČÍSLA PARCEL DLE KN

LEGENDA - POVRCHY


	VOZOVKA - ASFALTOVÝ BETON
	VOZOVKA - ŽULOVÁ DLAŽBA VĚJŘOVÁ 100 MM
	SJEZD - BETONOVÁ DLAŽBA 80 MM
	SJEZD - ŽULOVÉ ODESKY
	CHODNÍK - BETONOVÁ DLAŽBA
	CHODNÍK - ŽULOVÁ MOZAIKA 7/9
	RAMPA - VEĹKÁ ŽULOVÁ KOSTKA 160 MM
	PARKOVACÍ STÁNÍ - VEGETAČNÍ DLAŽBA
	PARKOVACÍ STÁNÍ - ŽULOVÁ DLAŽBA ŘÁDKOVÁ 100 MM
	PARKOVÝ TRÁVNÍK
	VAROVNÉ A SIGNÁLNÍ PÁSY - TVAROVKY PRO NEVIDOMÉ
	PŘEVÝŠENÍ OBRUBNÍKU 20MM
	PŘEVÝŠENÍ OBRUBNÍKU 40MM

LEGENDA - INŽENÝRSKÉ SÍTĚ NAVRŽENÉ

	PŘÍPOJKA ULIČNÍ VPUST DN 150 MM
	BETONOVÁ ULIČNÍ VPUST

LEGENDA - INŽENÝRSKÉ SÍTĚ STÁVAJÍCÍ

	SĚLOVACÍ KABELY CETIN
	SĚLOVACÍ KABELY CETIN VZDUCH
	KABELY NN
	KABELY VN
	KABELY NN VZDUCH
	KABELY VN VZDUCH
	PLYNOVOD NTL
	PLYNOVOD STL
	PLYNOVOD STL ÚSLAVA BIOENERGIE
	VODOVOD - MIMO PROVOZ
	VODOVOD
	KANALIZACE
	VEŘEJNÉ OSVĚTLENÍ
	SĚLOVACÍ VEDENÍ ICT
	PAROVOD

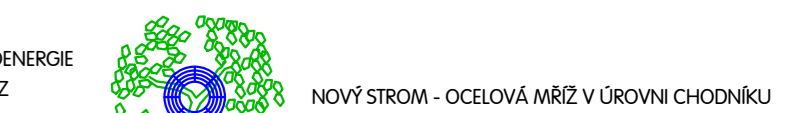

PŘED ZAHÁJENÍM ZEMNÍCH PRACÍ VYTÝČIT VŠECHNY INŽENÝRSKÉ SÍTĚ A DODRŽOVAT PODMÍNKY JEJICH SPRÁVCE
ZÁKRES INŽENÝRSKÝCH SÍTĚ NESLOUŽÍ JAKO VYTÝČOVACÍ VÝKRES
KABELY NUTNO VYTÝČIT A OVĚRIT SONDAMI

NEJMENŠÍ VODOROVNÁ VZDÁLENOST OKRAJE SVISLÉ DOPRAVNÍ ZNAČKY, DOPRAVNÍHO VÝSTRAŽNÉHO ZAŘÍZENÍ NEBO JEHO NOSNÉ KONSTRUKCE OD VNĚJŠÍHO OKRAJE VOZOVKY JE 0,50 M, NEJVĚJŠÍ VZDÁLENOST JE 2,00 M
OSAZENÍ ZNAČEK PROVÁDĚT DLE TP 65 - ZÁSADY PRO DOPRAVNÍ ZNAČENÍ PK
SPODNÍ OKRAJ ZNAČKY UMÍSTIT MIN. 2,20 M NAD ÚROVŇÍ CHODNÍKU, NEBO OSADIT MEZI SLOUPKY DOPRAVNÍCH ZNAČEK VE VÝŠCE 100 - 250 MM ZARÁŽKU PRO SLEPECKOU HŮL
PŘI OSAZENÍ ZNAČEK DODRŽET PRŮCHOZÍ PROFIL MIN. 0,90 M

VED. PROJEKTANT ING. TOMÁŠ MACÁN	ZODP. PROJEKTANT ING. TOMÁŠ MACÁN	VYPRACOVAL ING. TOMÁŠ MACÁN	KRESLIL ING. TOMÁŠ MACÁN	<p>MACÁN PROJEKCE DS s.r.o. ČECHOVA 193, CHUDĚNICE 339 01 tel. 376315118 projekceds@projekceds.cz</p>
KRAJ PLZEŇSKÝ	PLZEŇSKÝ	KAT. ÚZEMÍ PŘEŠTICE	PŘEŠTICE	
OBJEDNATEL MĚSTO PŘEŠTICE	<p>PŘEŠTICE - ÚPRAVA KŘÍŽOVATKY KARLOVA A KOLLÁROVA</p>			FORMÁT A4 DATUM III/25 ÚČEL ZAMĚR ČÍS. ZAKÁZKY 2520 MĚŘÍTKO 1 : 250 ČÍS. PŘÍLOHY ČÍS. KOPIE
<p>KOORDINAČNÍ SITUAČNÍ VÝKRES</p>				C3

TATO DOKUMENTACE VČETNĚ VŠECH PŘÍLOH JE DUŠEVNÍM VLASTNÍCTVÍM FIRMY MACÁN PROJEKCE DS s.r.o. OBJEDNATEL TĚTO DOKUMENTACE JE OPRAVNĚN ŽIVLOUŽIT K ÚČELŮM VPRÁVĚNÍM Z UZÁVĚRE SMLOUVY JINÉ OSOBY JAK PŘÁVNĚM TAK FYZICKĚ NEBO BEZ PŘEDCHOZÍHO VÝSLOVNÉHO SOHLASU OBJEDNATELE OPRAVNĚNÍ TUTO DOKUMENTACI ANI ŽÁDNÝ ČÁSTI VYUŽÍVAT, KOPÍROVAT NEBO ZPŮSOBNĚ JINÝM OSOUBAM